


# PIANTE QUOTATE SCALA 1:100

LOTTO 35 P.d.L. Comparti

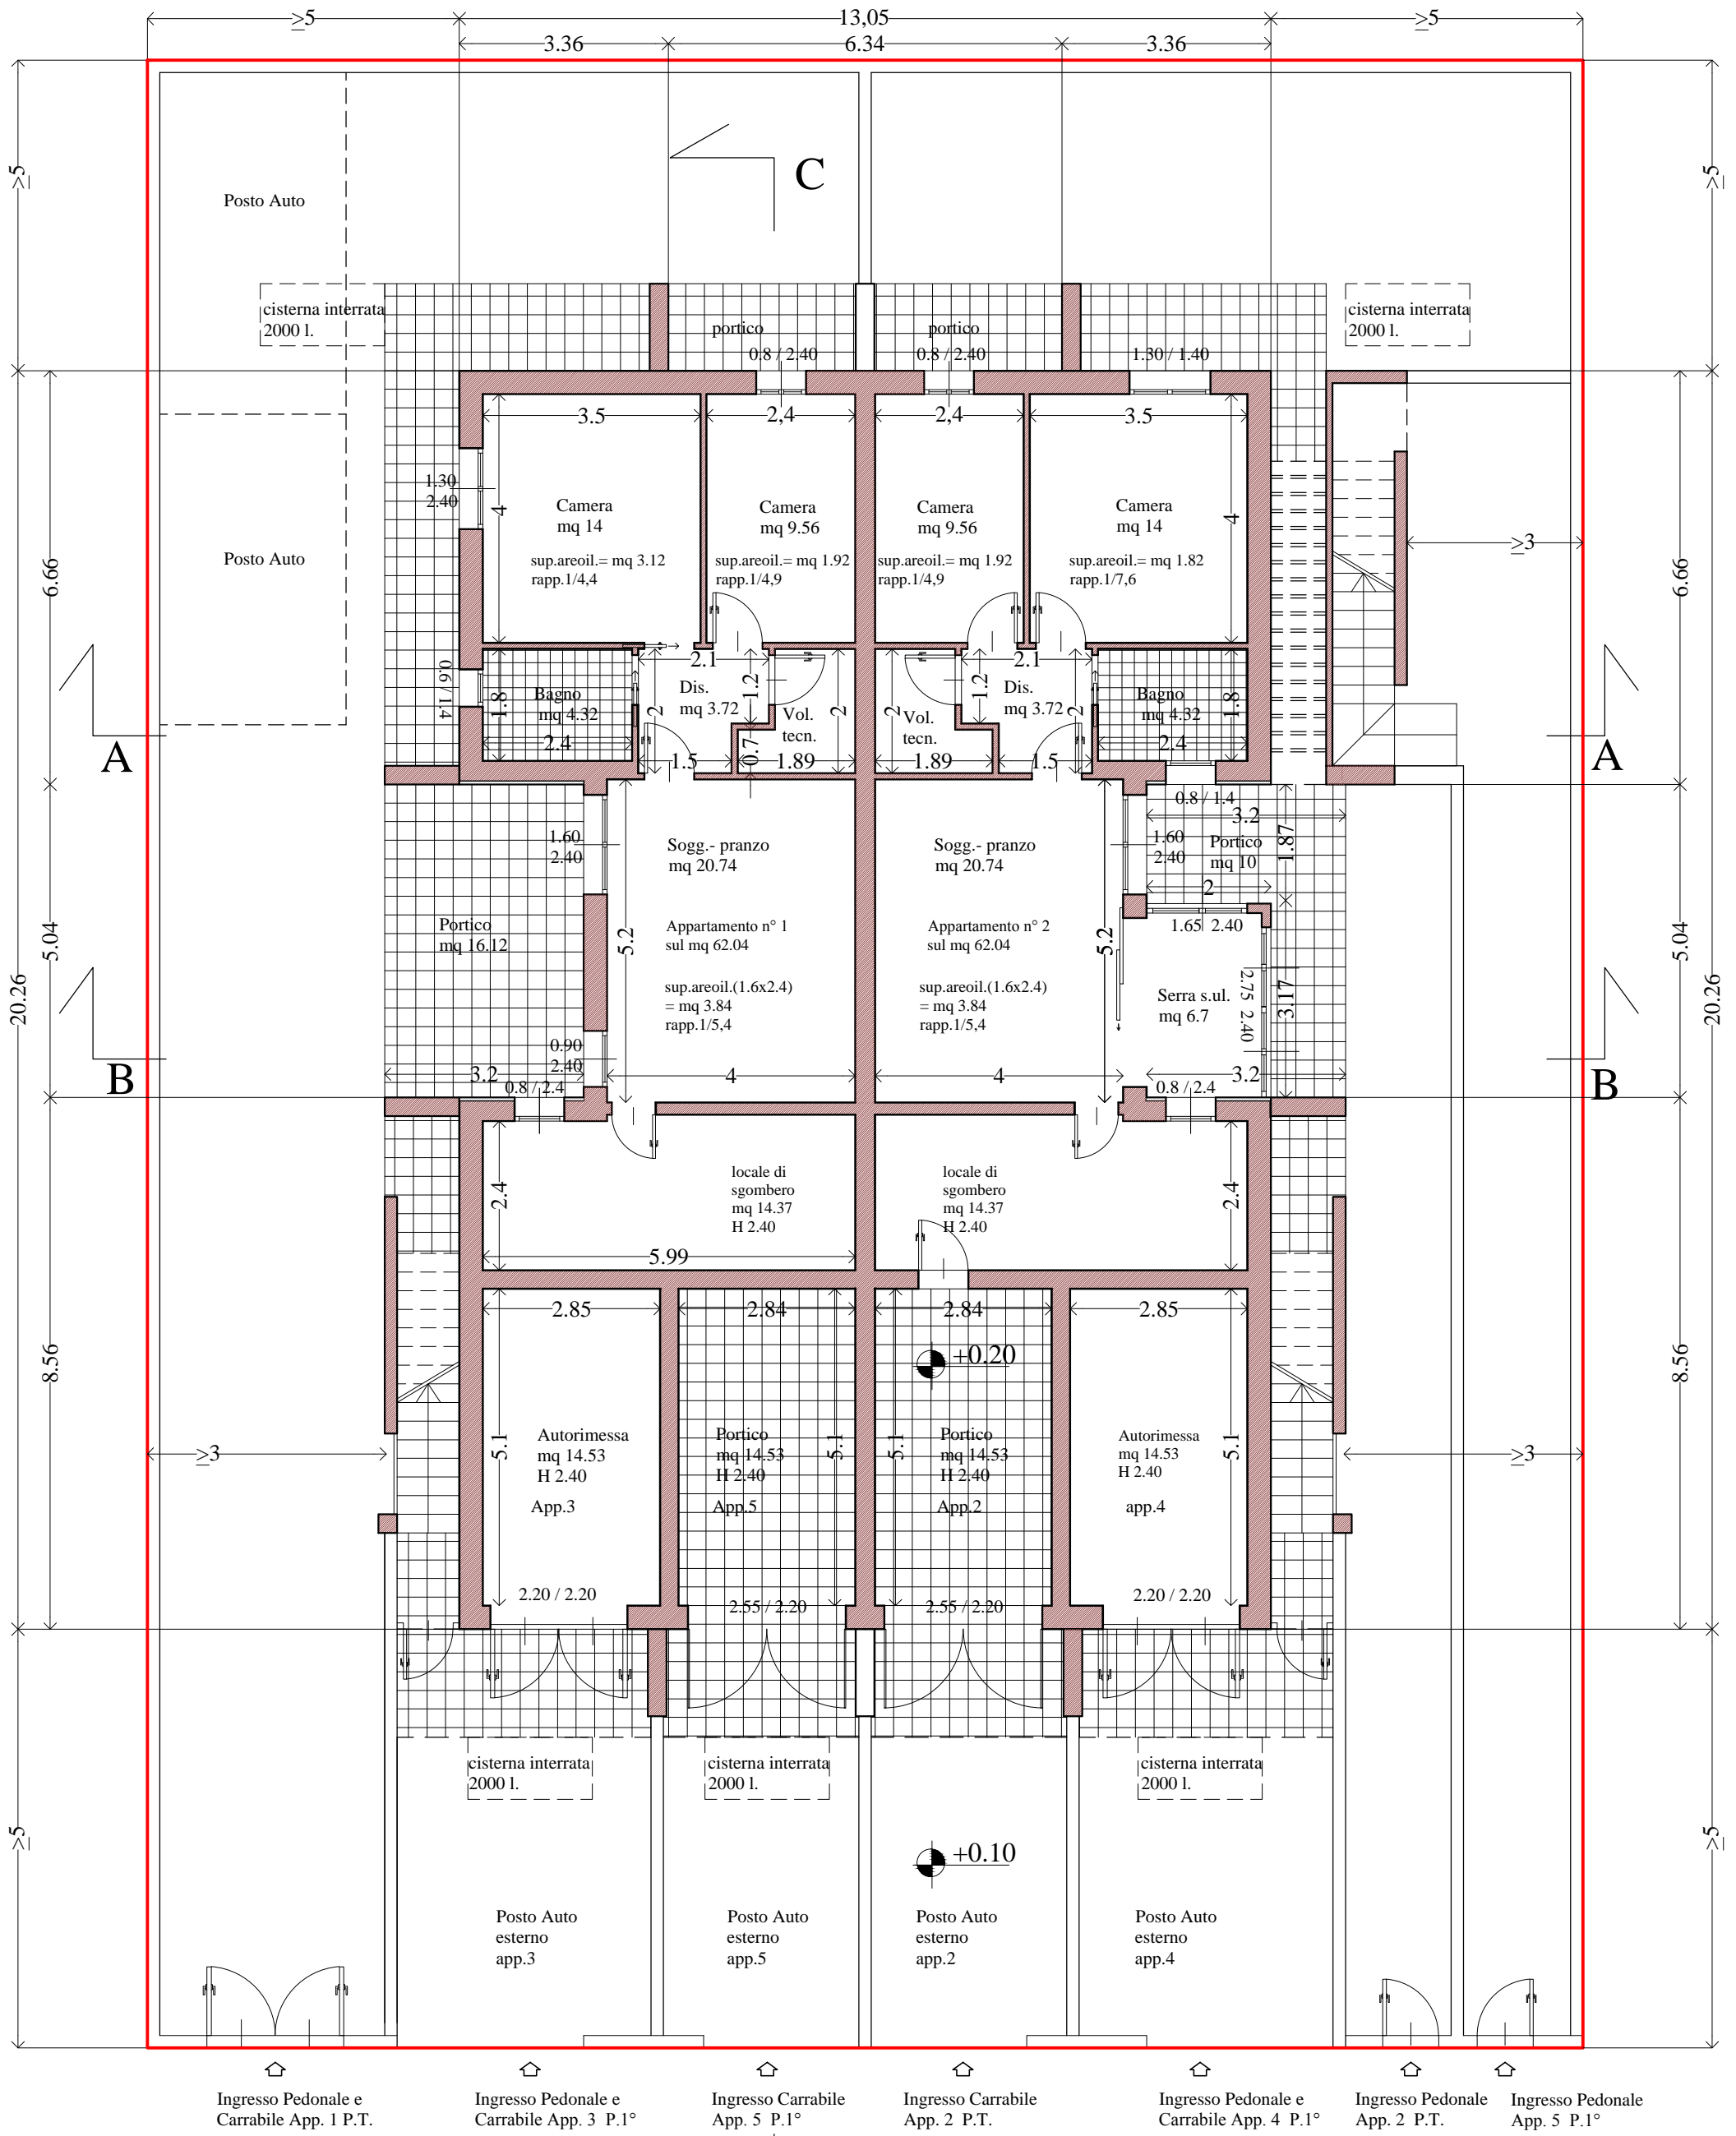

## PIANTA PIANO TERRA

C

VIA XXV APRILE

0.00 (piano strada)